


ПЛАН 5 ЭТАЖ

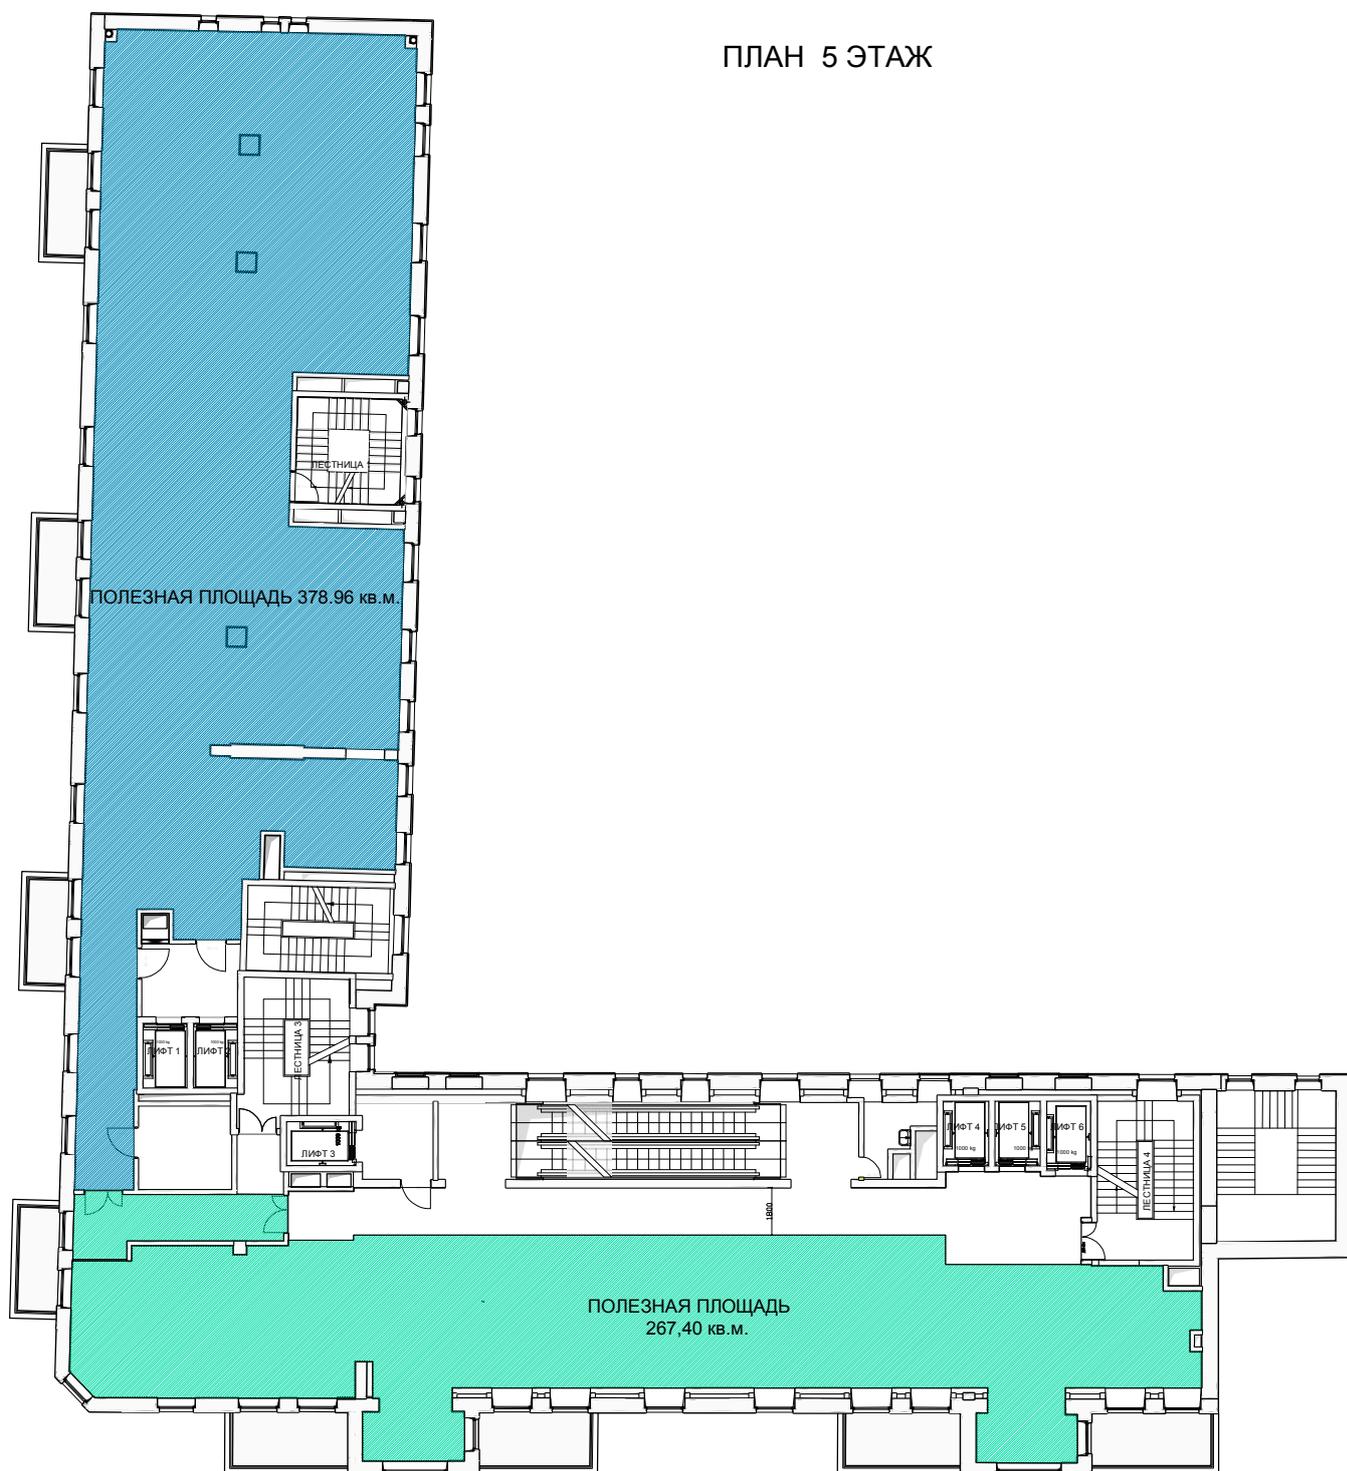

ВСЕГО ПОЛЕЗНАЯ ПЛОЩАДЬ 646,36 кв. м.