


ПЛАН 8 ЭТАЖ

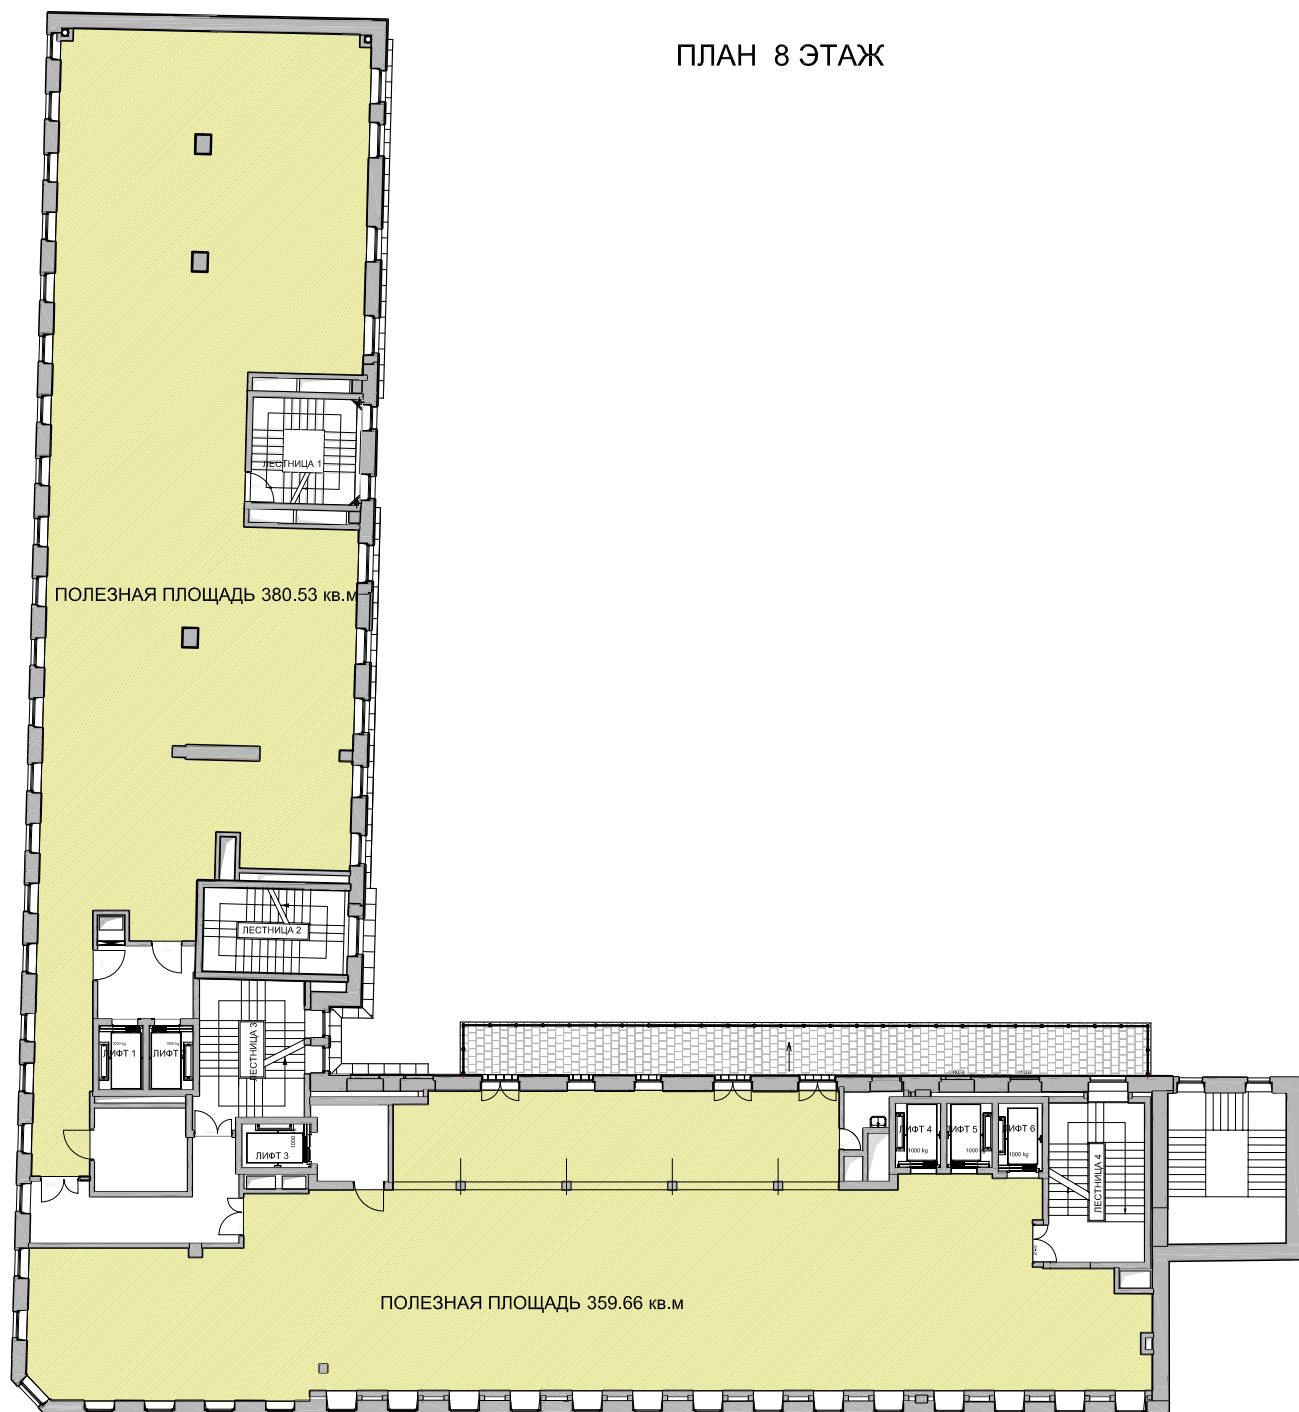

ВСЕГО ПОЛЕЗНАЯ ПЛОЩАДЬ 740.19 кв.м