


## ПЛАН 7 ЭТАЖ

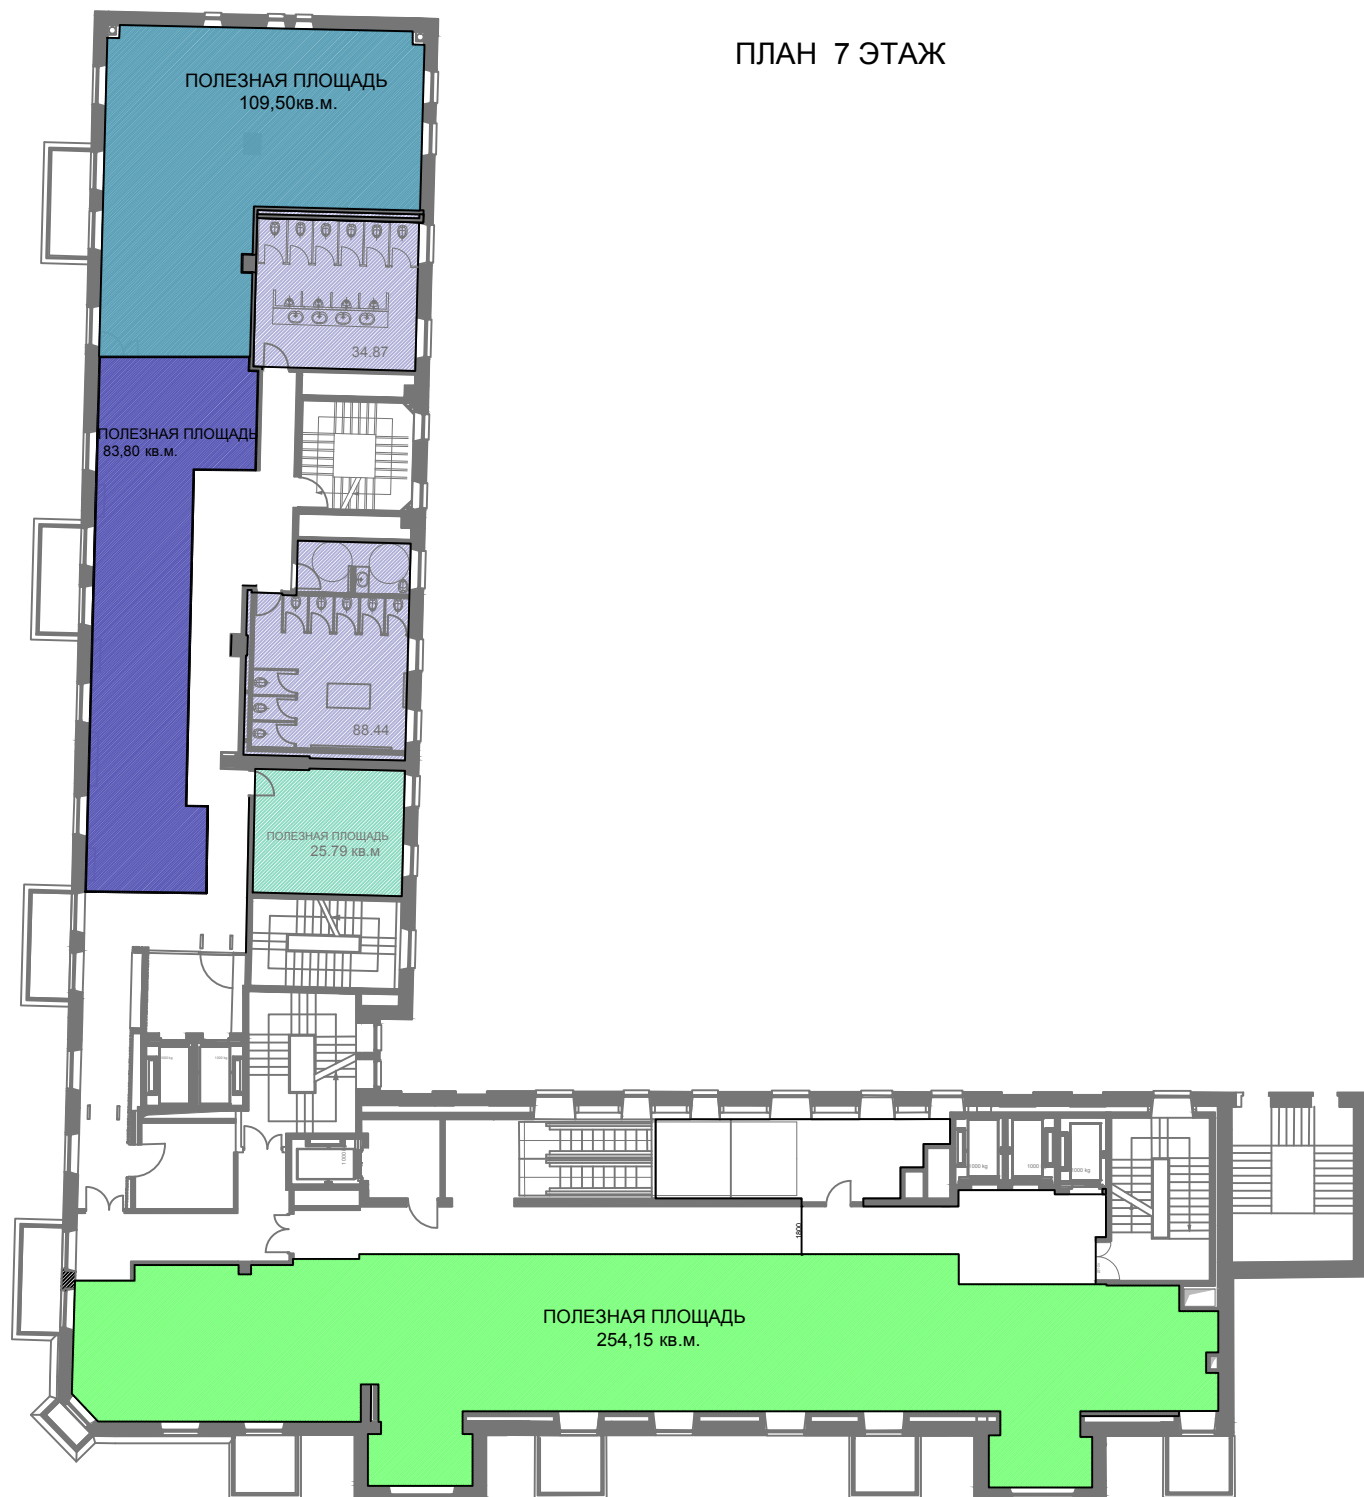

ВСЕГО ПОЛЕЗНАЯ ПЛОЩАДЬ 447, 50 кв. м.