


ПЛАН 3 ЭТАЖ

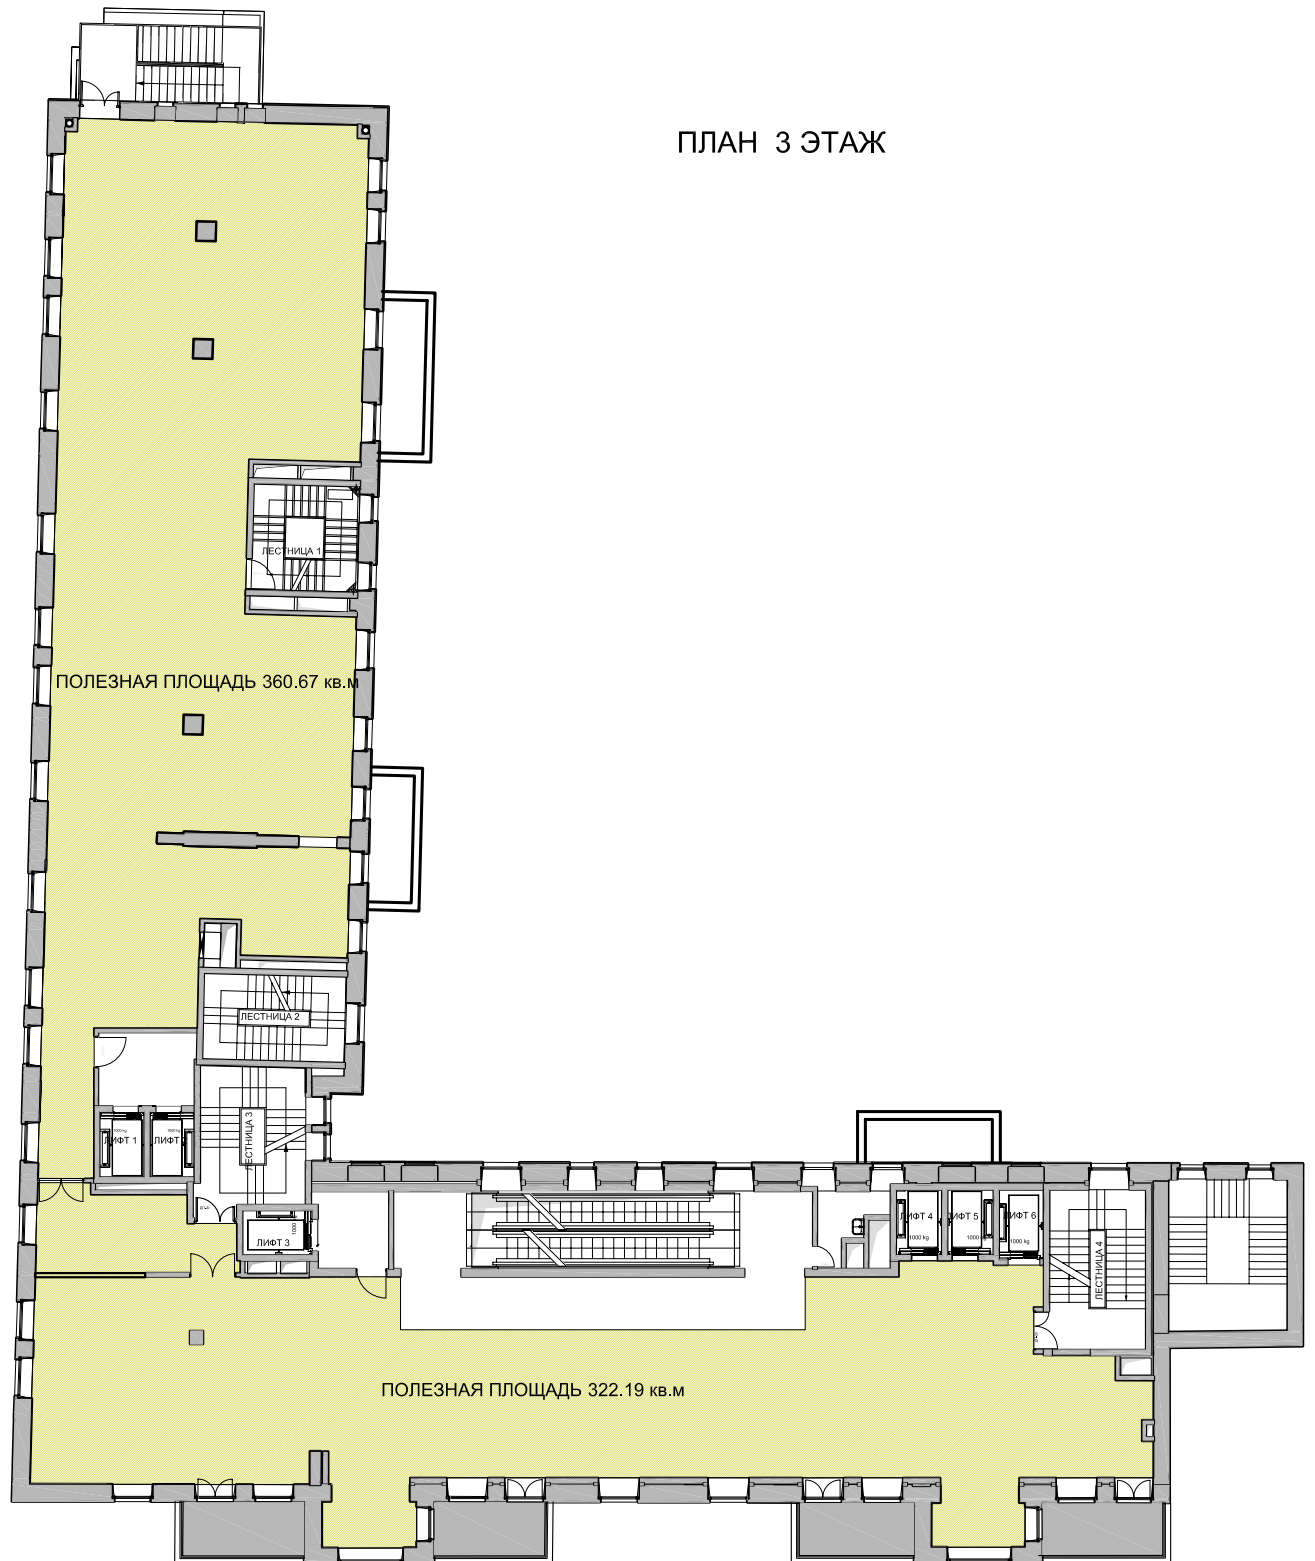

ВСЕГО ПОЛЕЗНАЯ ПЛОЩАДЬ 682.86 кв.м